


PIANTA PIANO PRIMO

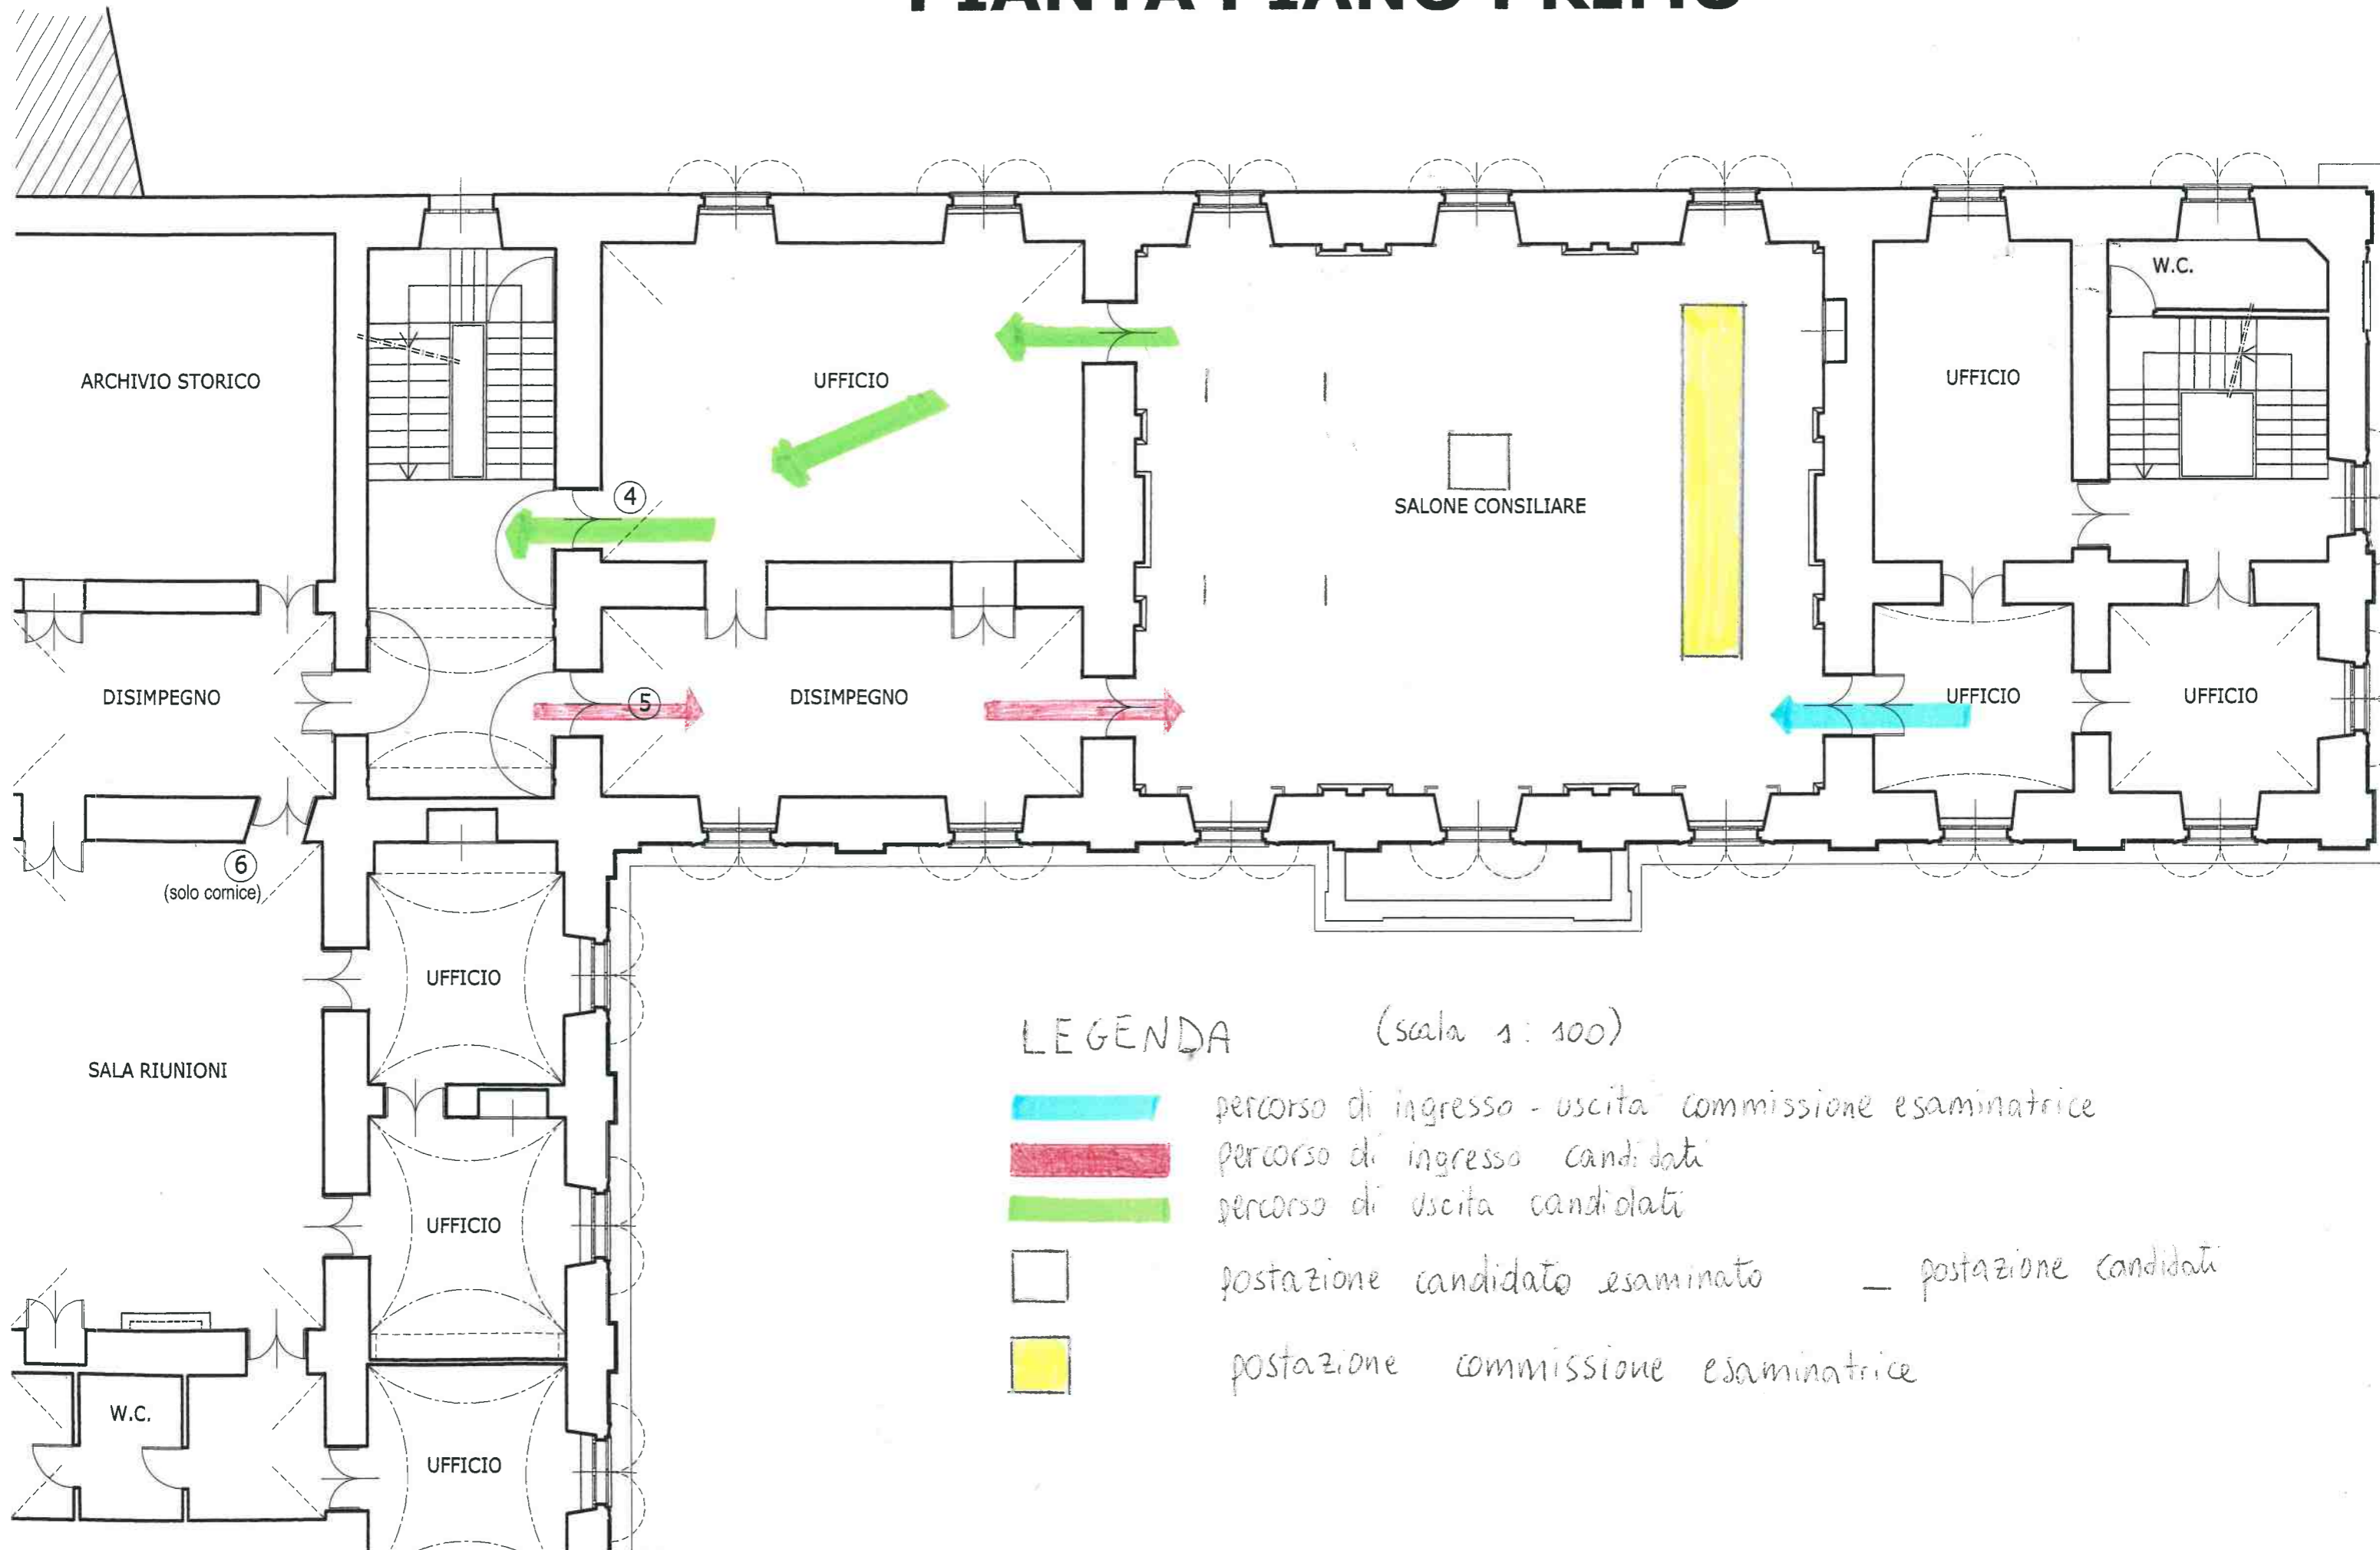

LEGENDA

(scala 1:100)



percorso di ingresso - uscita commissione esaminatrice



percorso di ingresso candidati



percorso di uscita candidati



postazione candidato esaminato

— postazione candidati



postazione commissione esaminatrice