


Mappa

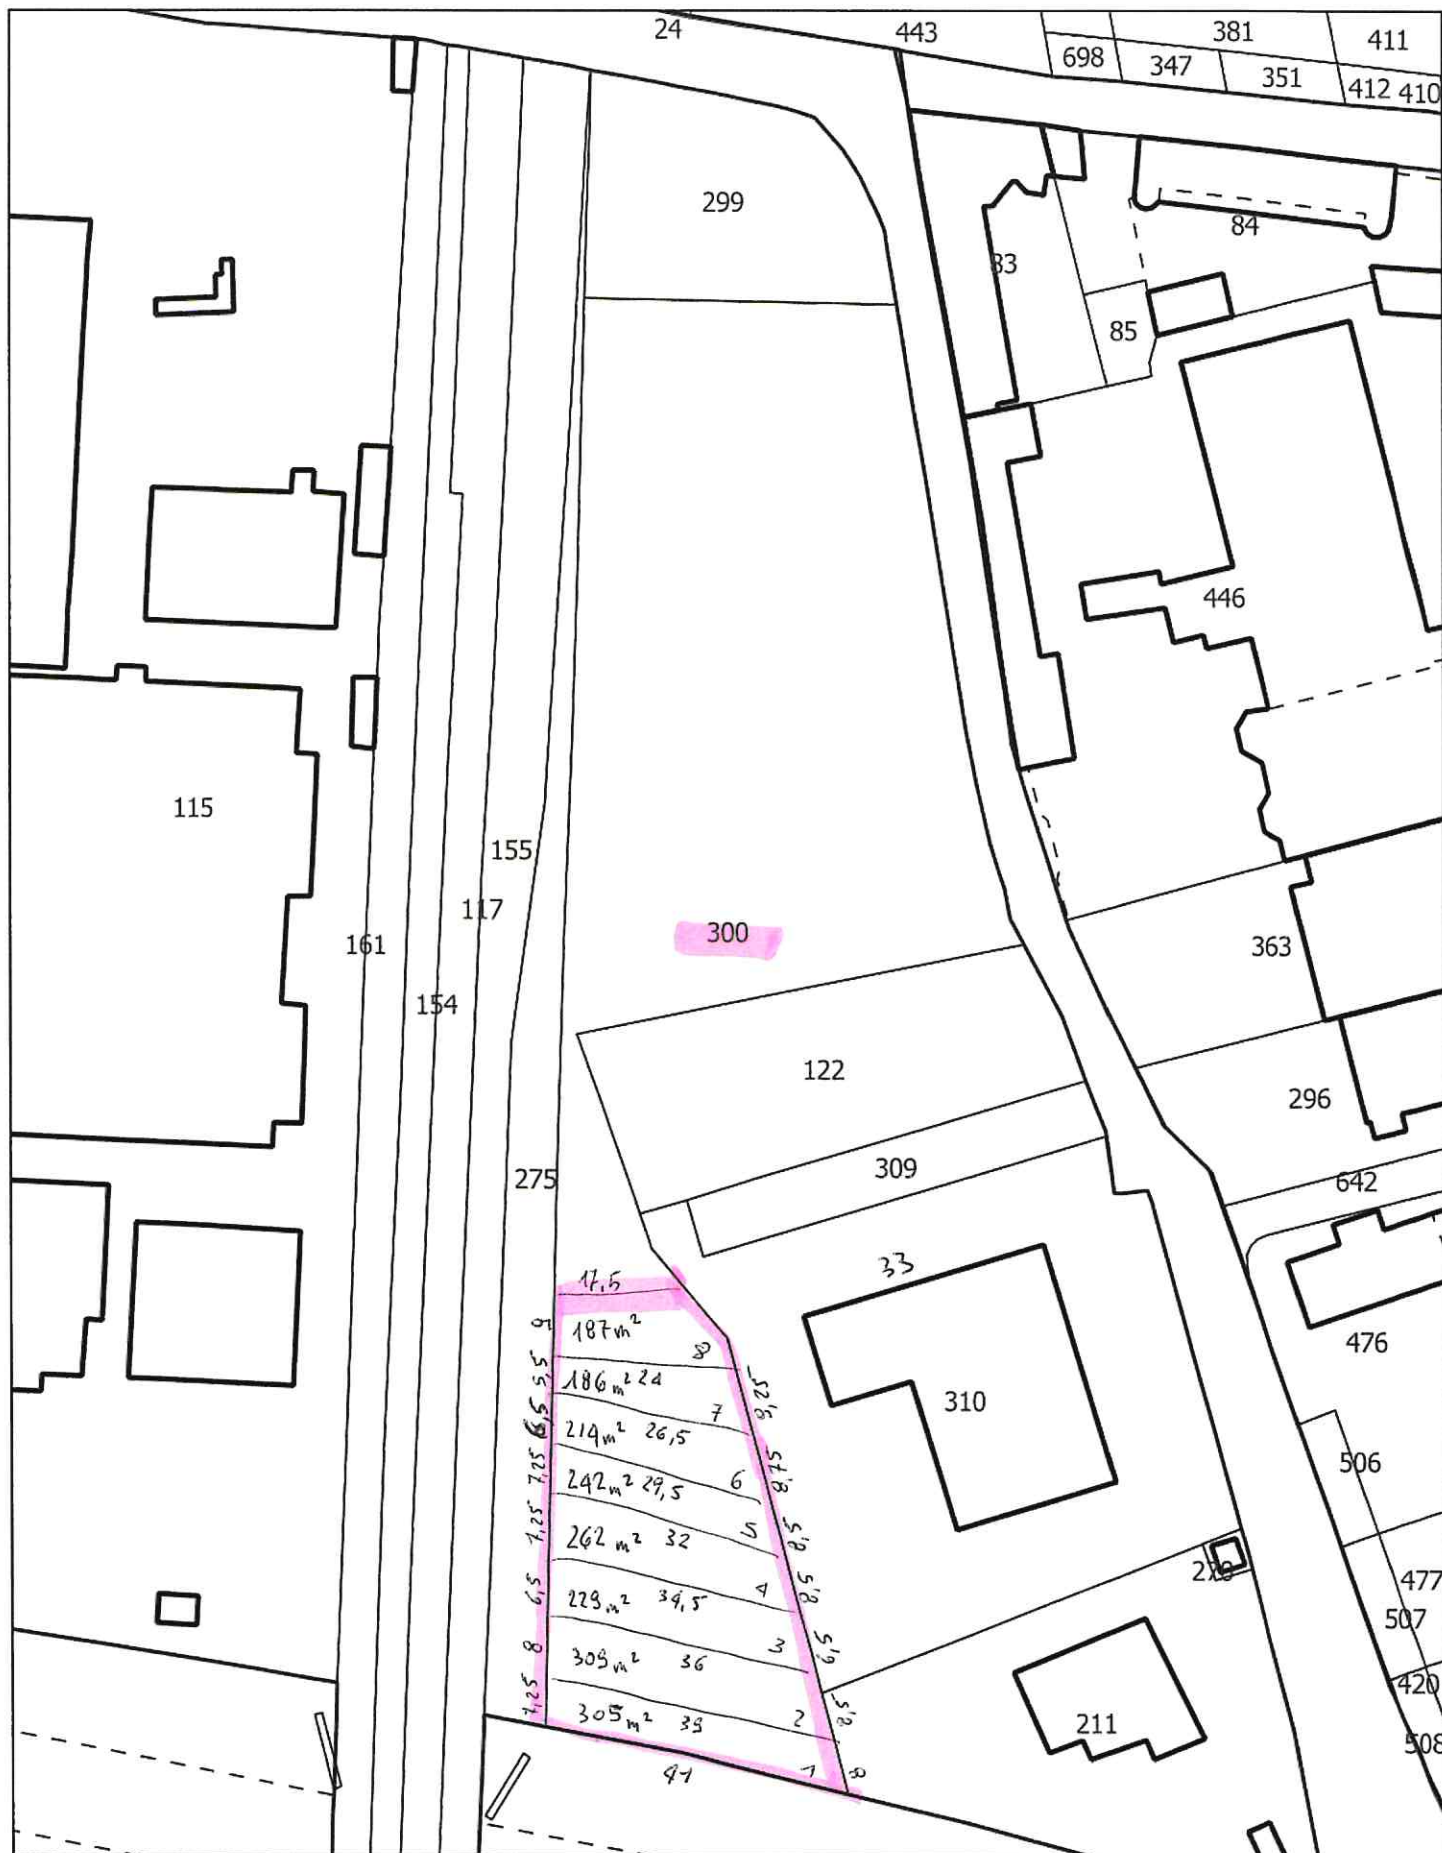

MISURE DEGLI ORTI (METRI LINEARI) + M²

Scala: 1:1000

MAPPA LOTTI ORTI URBANI
F. 45 N. 300 1:500

