

LEGENDA

IMPIANTI TECNOLOGICI A RETE


- Rete acquedotto
- Rete fognaria
- Rete distribuzione gas

ALTRI IMPIANTI

- Centro di conferimento rifiuti ingombranti Regione Cotti
- Depuratore SMAT Località Crotte
- Depuratore SMAT Località Carrone

AREE OGGETTO DI INTERVENTO

- RC Aree residenziali di espansione Residui confermati del PRG vigente
- RC Aree residenziali di espansione Nuove previsioni della variante

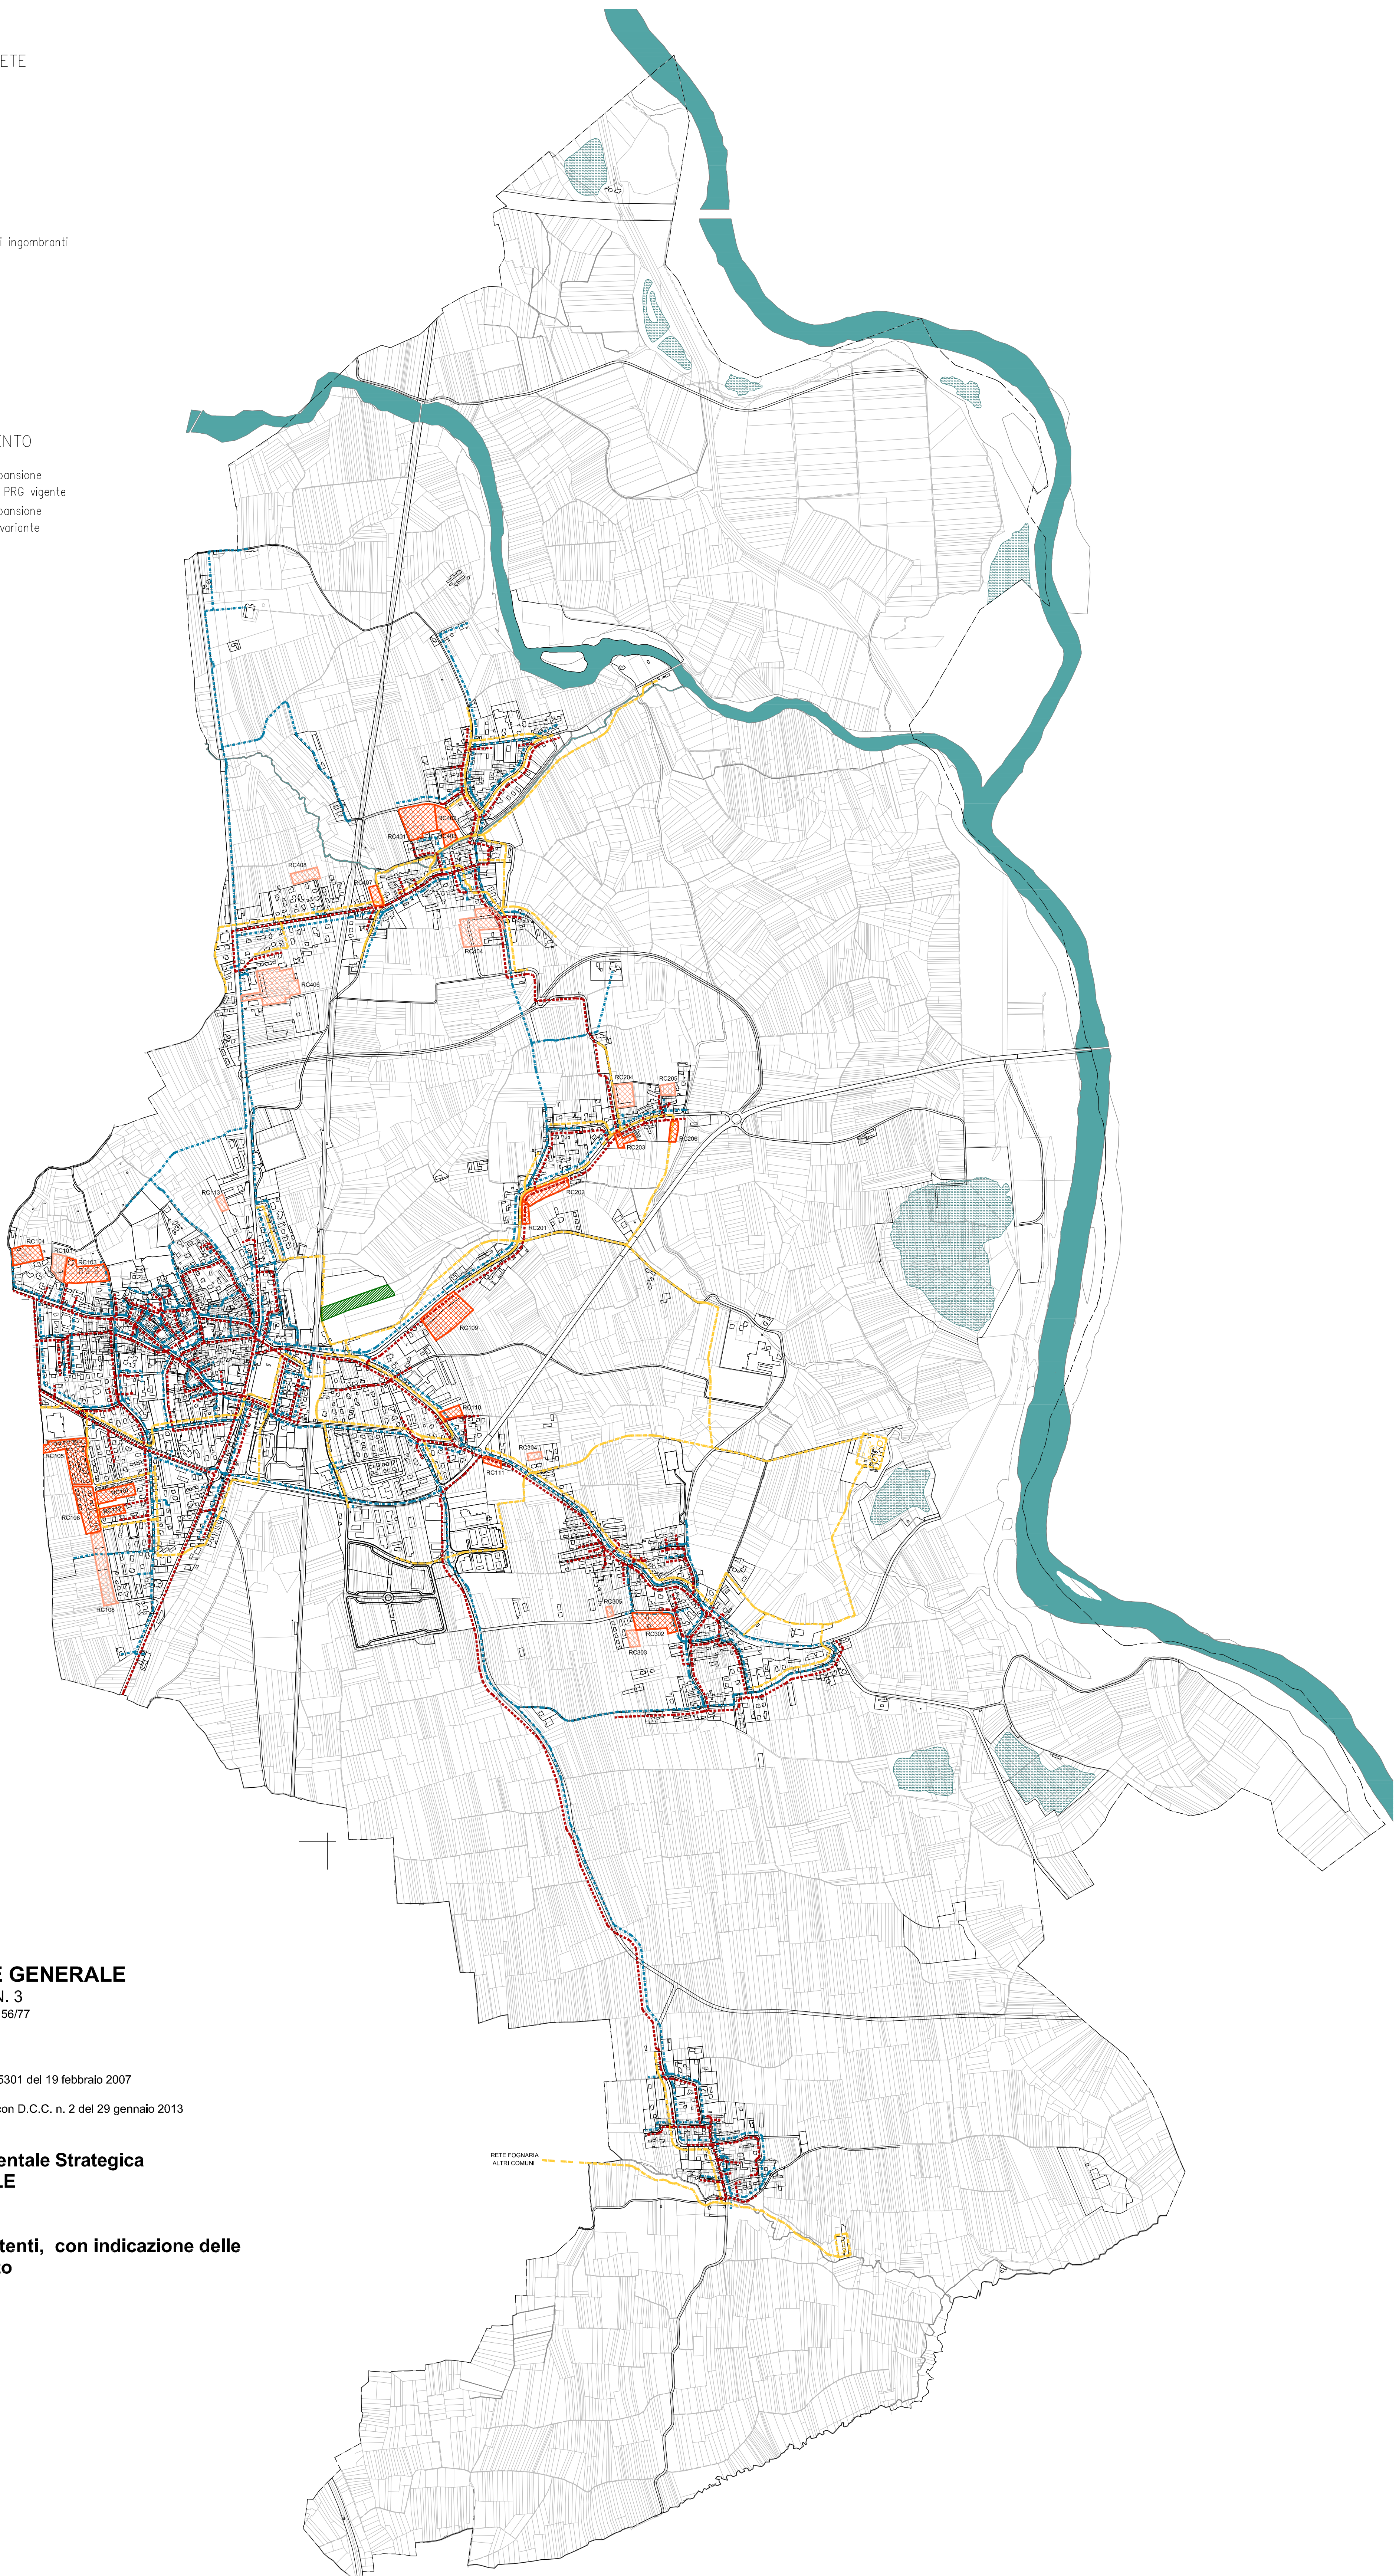

REGIONE PIEMONTE
PROVINCIA DI TORINO

Comune di Strambino

PIANO REGOLATORE GENERALE
VARIANTE STRUTTURALE N. 3
ai sensi del Comma 4 dell'Art. 17 della LR 56/77

PROGETTO DEFINITIVO

PRG vigente approvato con D.G.R. n. 13-5301 del 19 febbraio 2007
pubblicata sul BUR n. 9 del 1 marzo 2007
Progetto Preliminare di Variante adottato con D.C.C. n. 2 del 29 gennaio 2013

VAS - Valutazione Ambientale Strategica
RAPPORTO AMBIENTALE

TAVOLA V5
Reti e infrastrutture esistenti, con indicazione delle
aree oggetto di intervento

Scala 1:10000

Progettisti
arch. Alberto Redolfi
arch. Guido Giono
arch. Anna Caretto Buffo
dott. agr. Franco Noce

con
arch. Luisa Chiea
arch. jr. Matteo Gianotti

Ufficio Tecnico, RUP
geom. Piero Gillono

Consulenti
dott. geol. Nicola Lauria (aspetti geologici)

Novembre 2013